
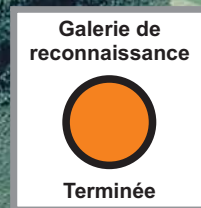
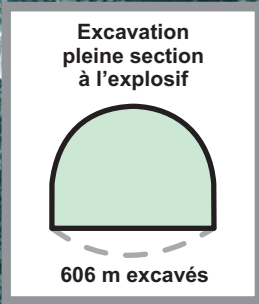



Etat des travaux au tunnel de Graitery à fin juin 2008

L = 2'462 m (partie à ciel ouvert Nord 59 m / partie en souterrain 2'386 m / partie à ciel ouvert Sud 17 m)

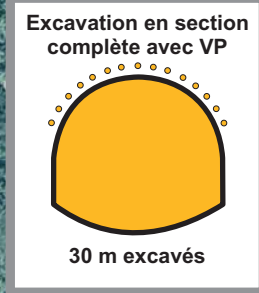

Etat des travaux d'excavation

Excavation en section complète (zone VP)	: 30 m
Excavation calotte/stross à l'explosif	: 197 m
Excavation pleine section à l'explosif	: 606 m
Excavation radier	: 0 m
Excavation galerie de liaison TM 208	: 100 %
Excavation galerie de liaison TM 478	: 100 %
Excavation galerie de liaison TM 763	: 90 %
Excavation niche de stationnement TM 741-783	: 100 %
Excavation galerie de liaison TM 1'018	: 0 %
Excavation galerie de liaison TM 1'308	: 0 %
Excavation galerie de liaison TM 1'553	: 0 %
Excavation niche de stationnement TM 1'531-1'574	: 0 %
Excavation galerie de liaison TM 1848	: 0 %
Excavation galerie de liaison TM 2'148	: 0 %

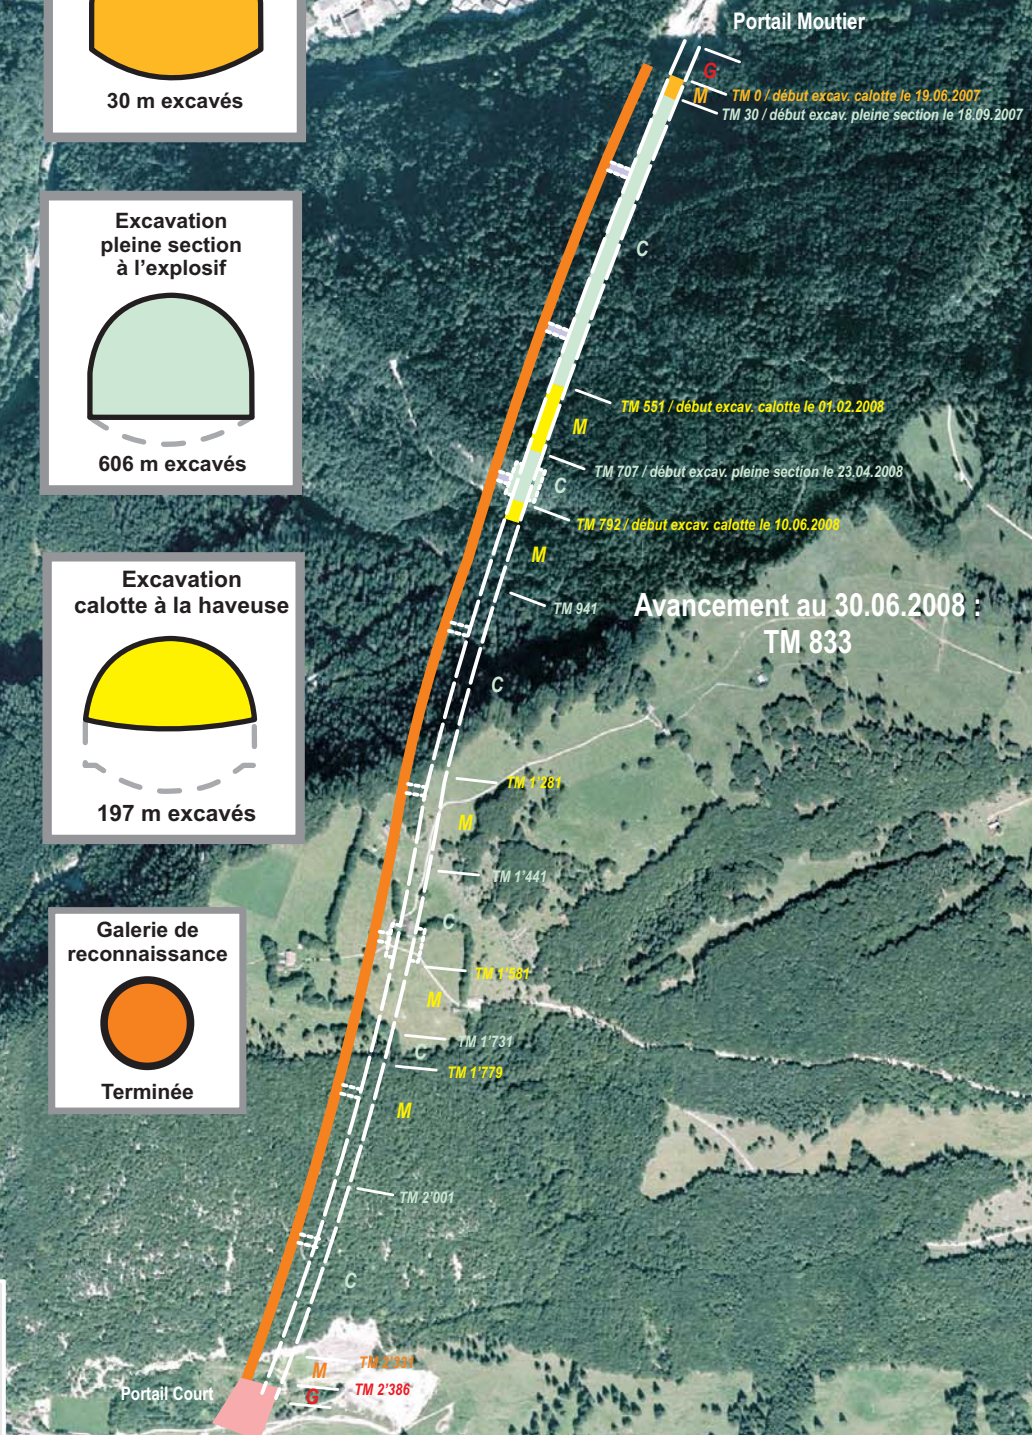

M Zone en marnes
C Zone en calcaires
G Galerie couverte (zone à ciel ouvert)