


N16 Court - Tavannes


TUNNEL SOUS LE MONT
Etat des travaux au 30 NOVEMBRE 2011

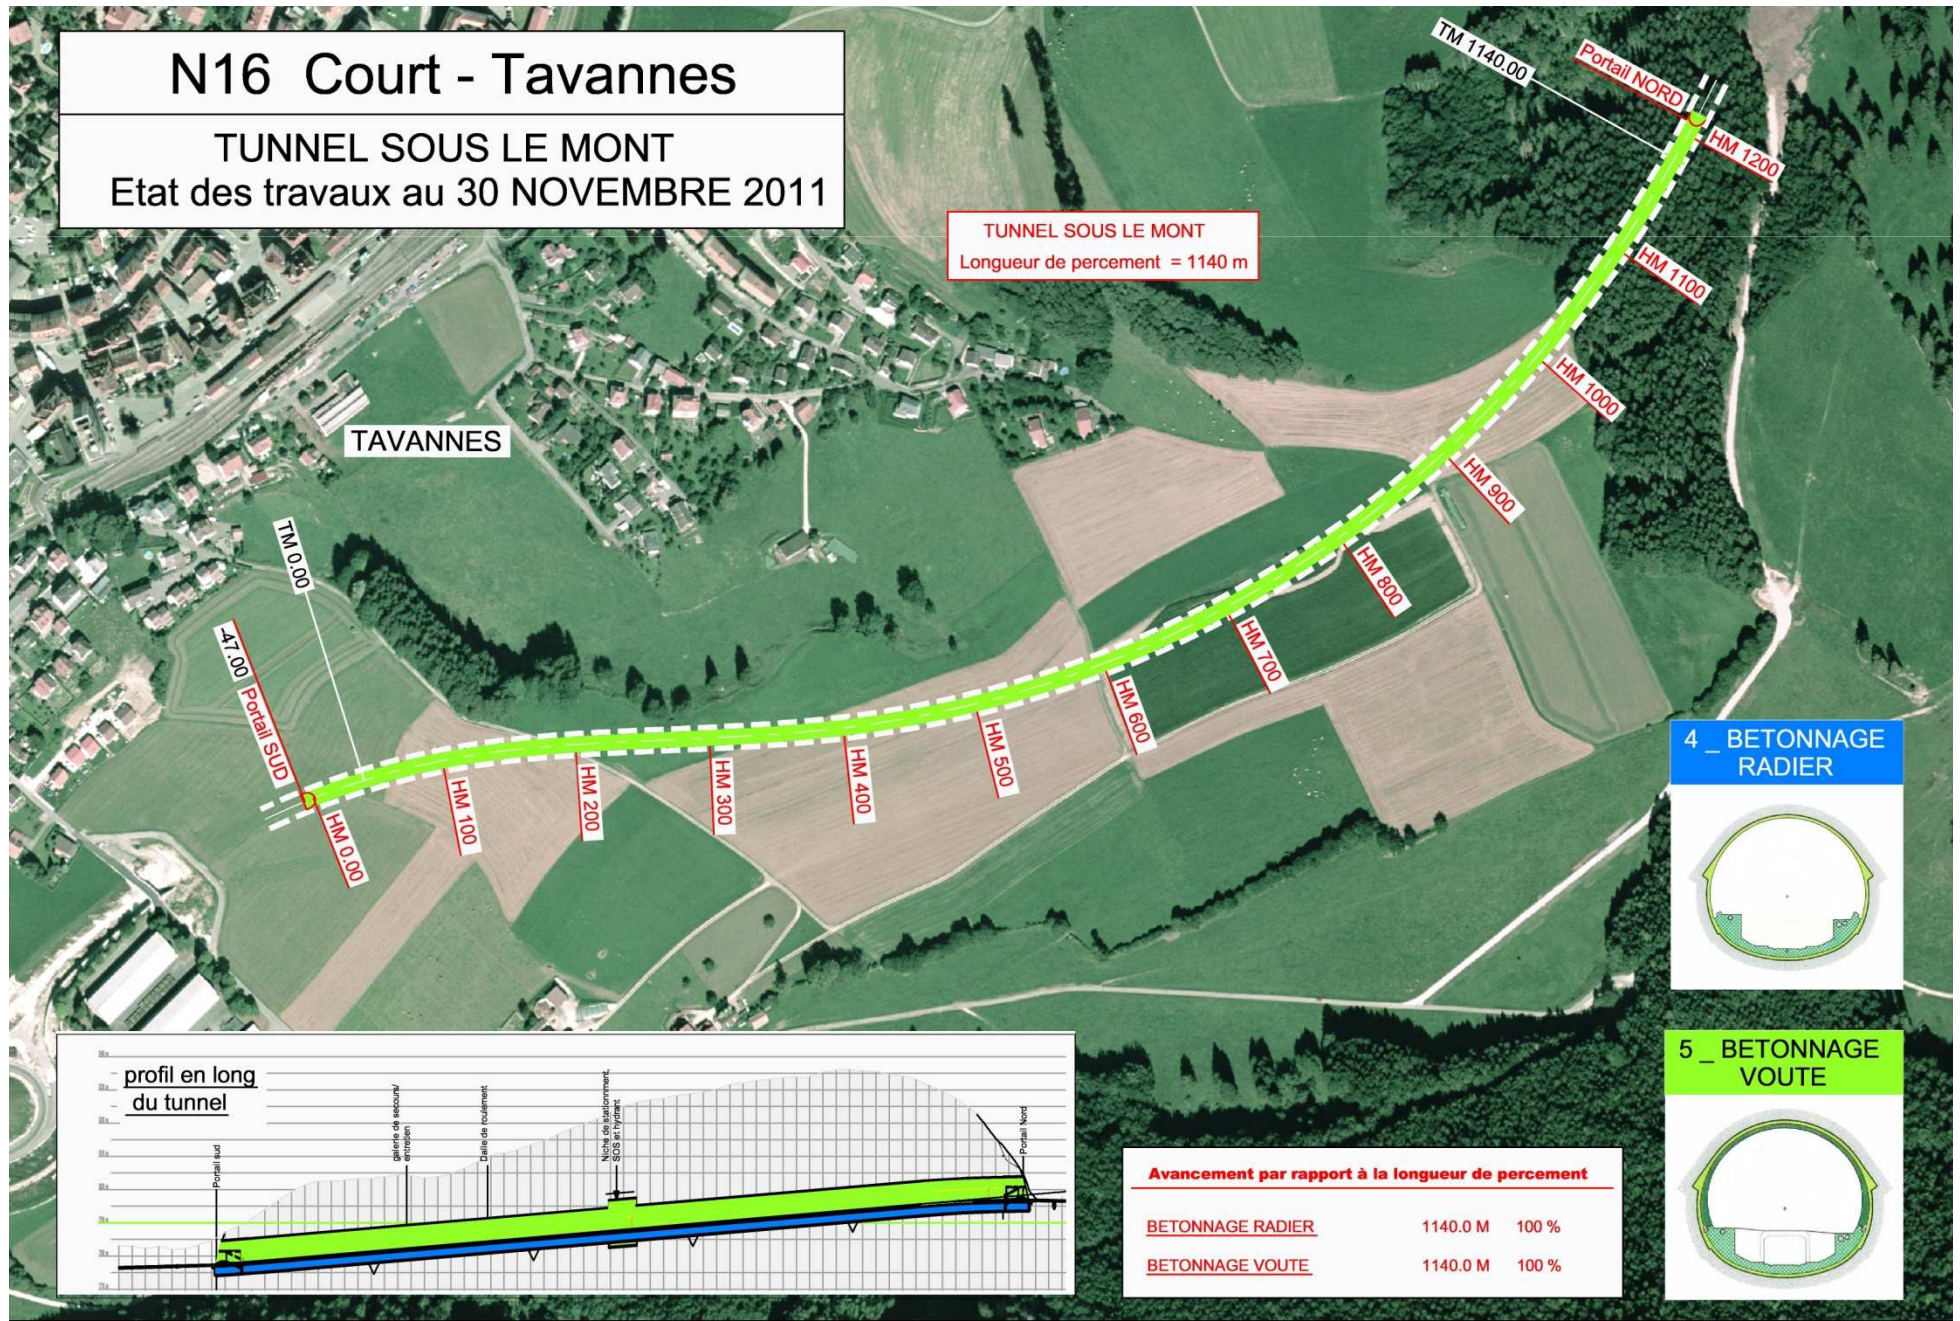



TUNNEL SOUS LE MONT
Longueur de percement = 1140 m

TAVANNES

4 - BETONNAGE RADIER

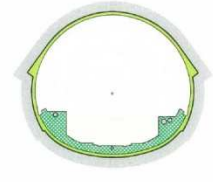

5 - BETONNAGE VOUTE

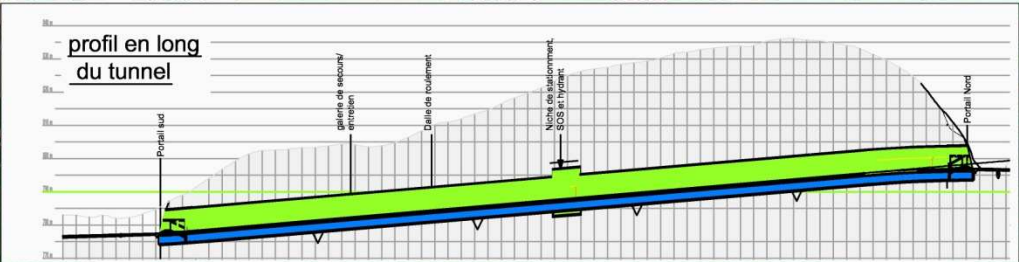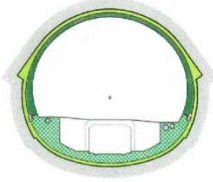

Avancement par rapport à la longueur de percement

BETONNAGE RADIER	1140.0 M	100 %
BETONNAGE VOUTE	1140.0 M	100 %