SECTION TYPE 1:50

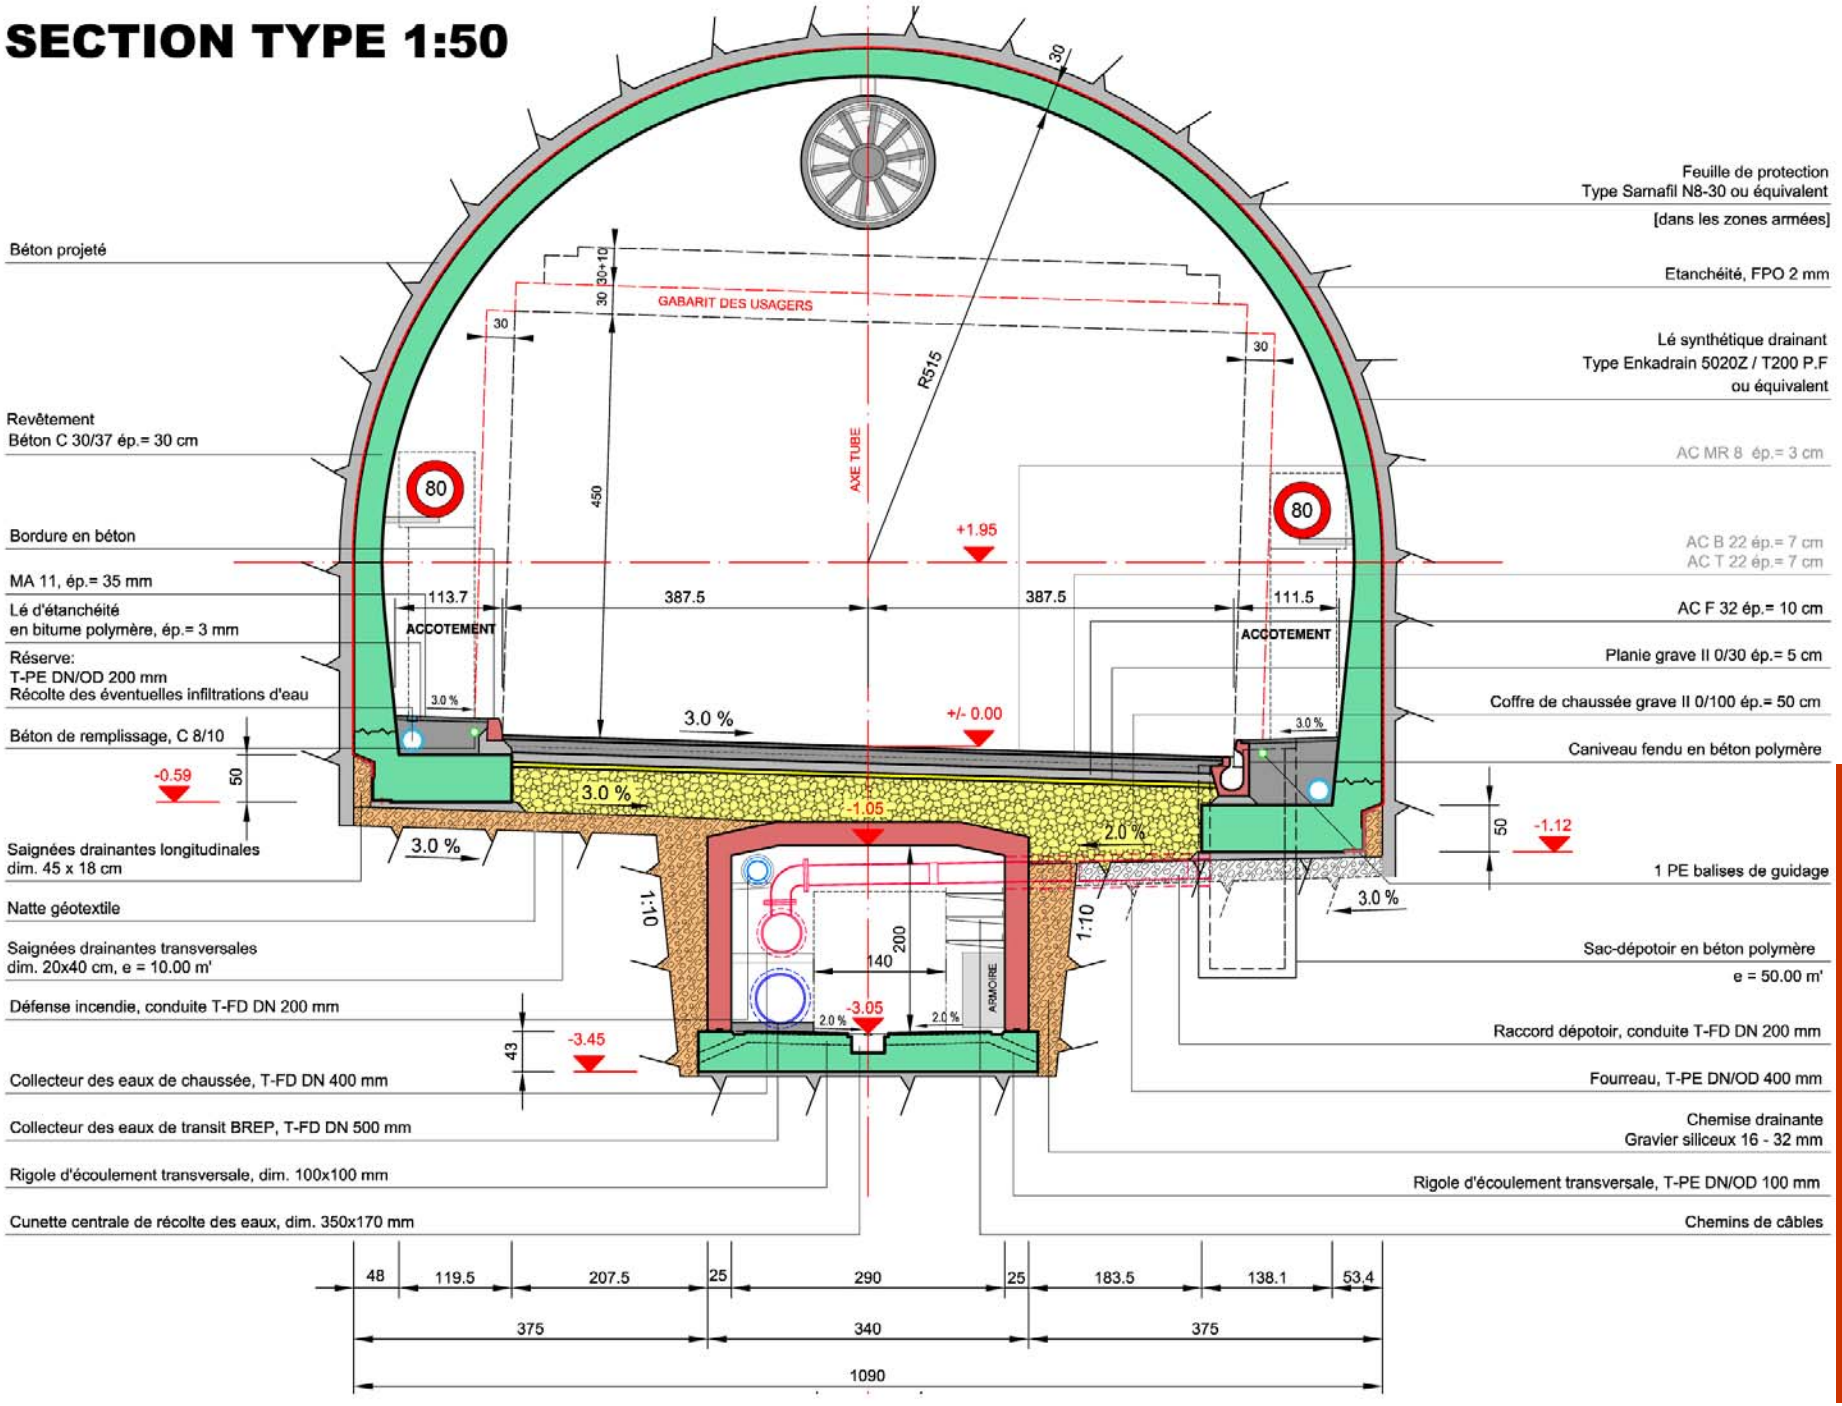

Annexe C / SECTION TYPE