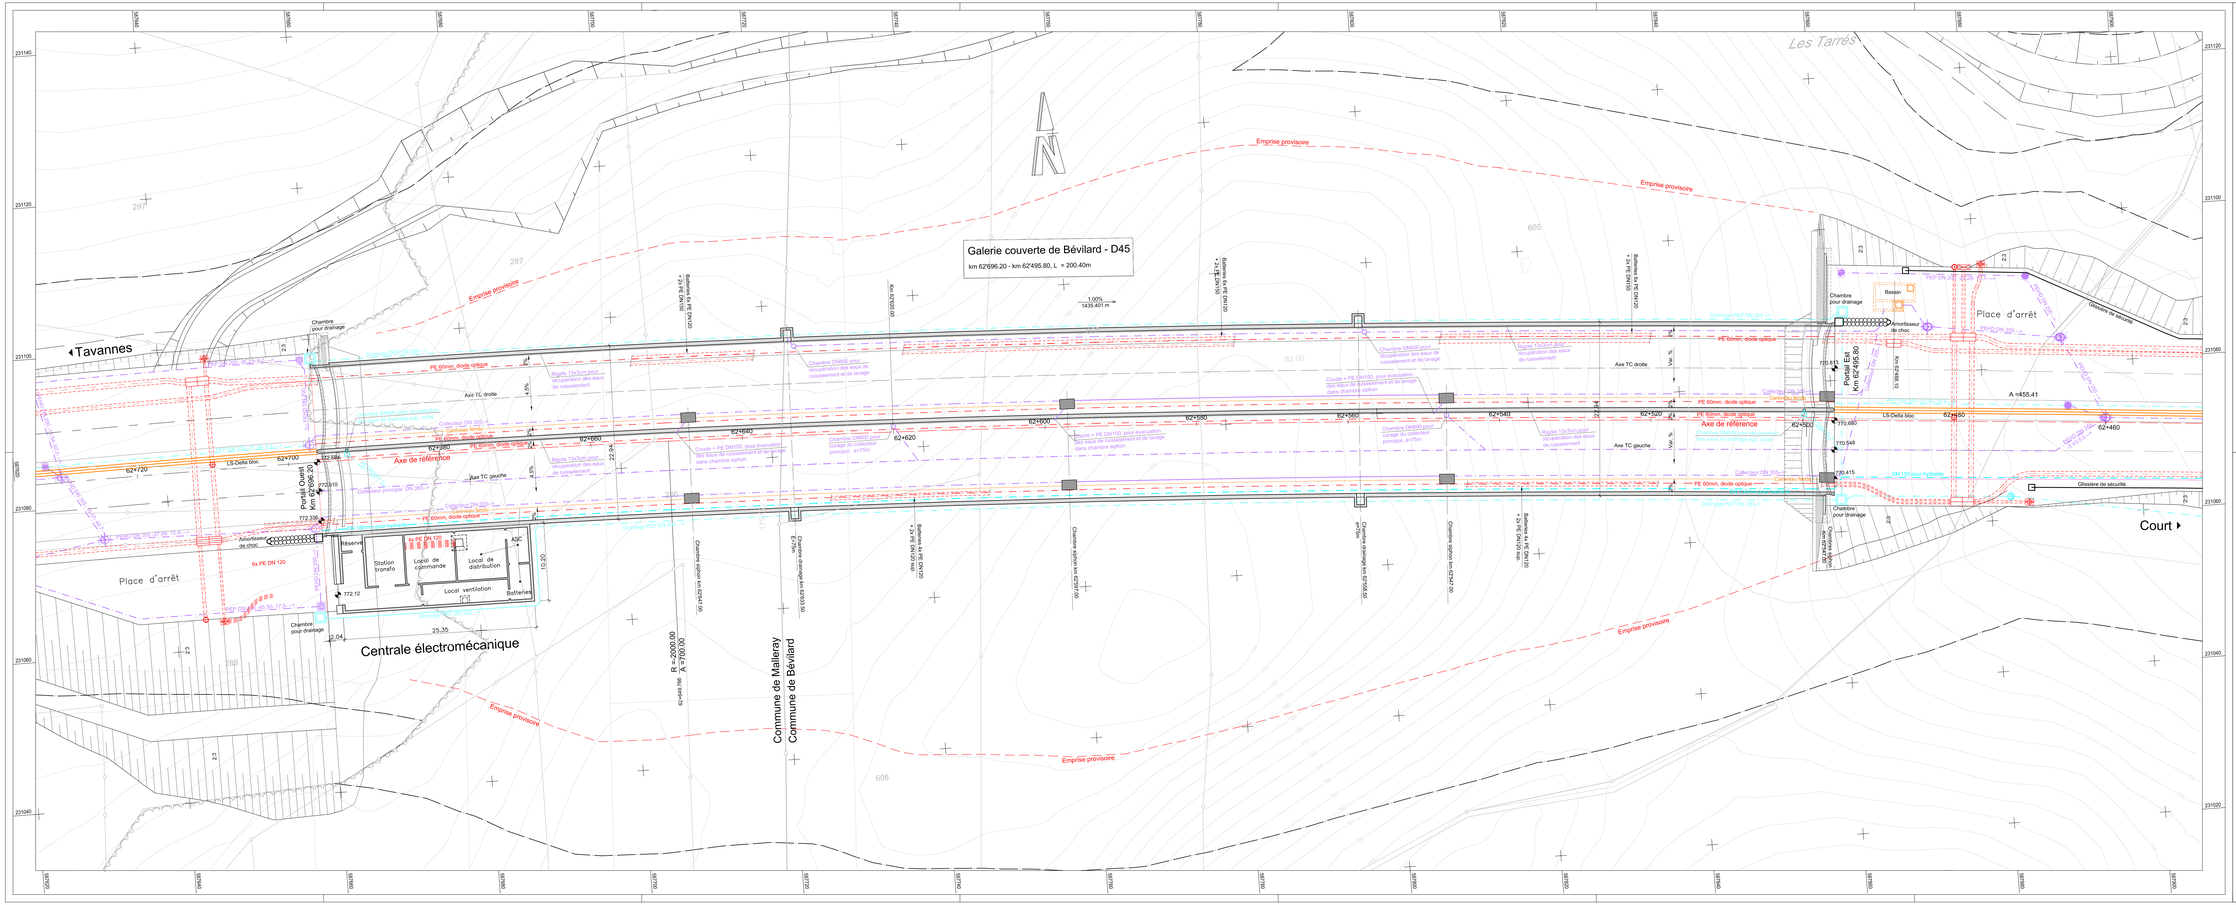
Galerie couverte de Bévilard - D45
km 62'696.20 - km 62'495.80, L = 200.40m
Tavannes
Court
Les Tarrés
Emprise provisoire
Axe de référence
Axe TC droite
Axe TC gauche
Portail Ouest Km 62'696.20
Portail Est Km 62'495.80
Place d'arrêt
Centrale électromécanique
Station transfo
Local de commande
Local de distribution
Local ventilation
Batterie
ASC
Réserve
Chambre pour drainage
Bassin
Amortisseur de choc
Glissière de sécurité
Commune de Malleray
Commune de Bévilard
R = 2000.00
A = 700.00
LS-Delta bloc
PE 60mm, diode optique
6x PE DN 120
Drainage PEP DN 200
Collecteur DN 300
Chambre DN800 pour récupération des eaux de ruissellement et de lavage
Chambre DN800 pour récupération des eaux de ruissellement
Chambre DN800 pour récupération des eaux de ruissellement et de lavage sans chambre siphon
Chambre DN800 pour curage du collecteur principal, en75m
Chambre siphon km 62'647.00
Chambre siphon km 62'697.00
Chambre siphon km 62'747.00
Chambre siphon km 62'597.00
Chambre siphon km 62'547.00
